


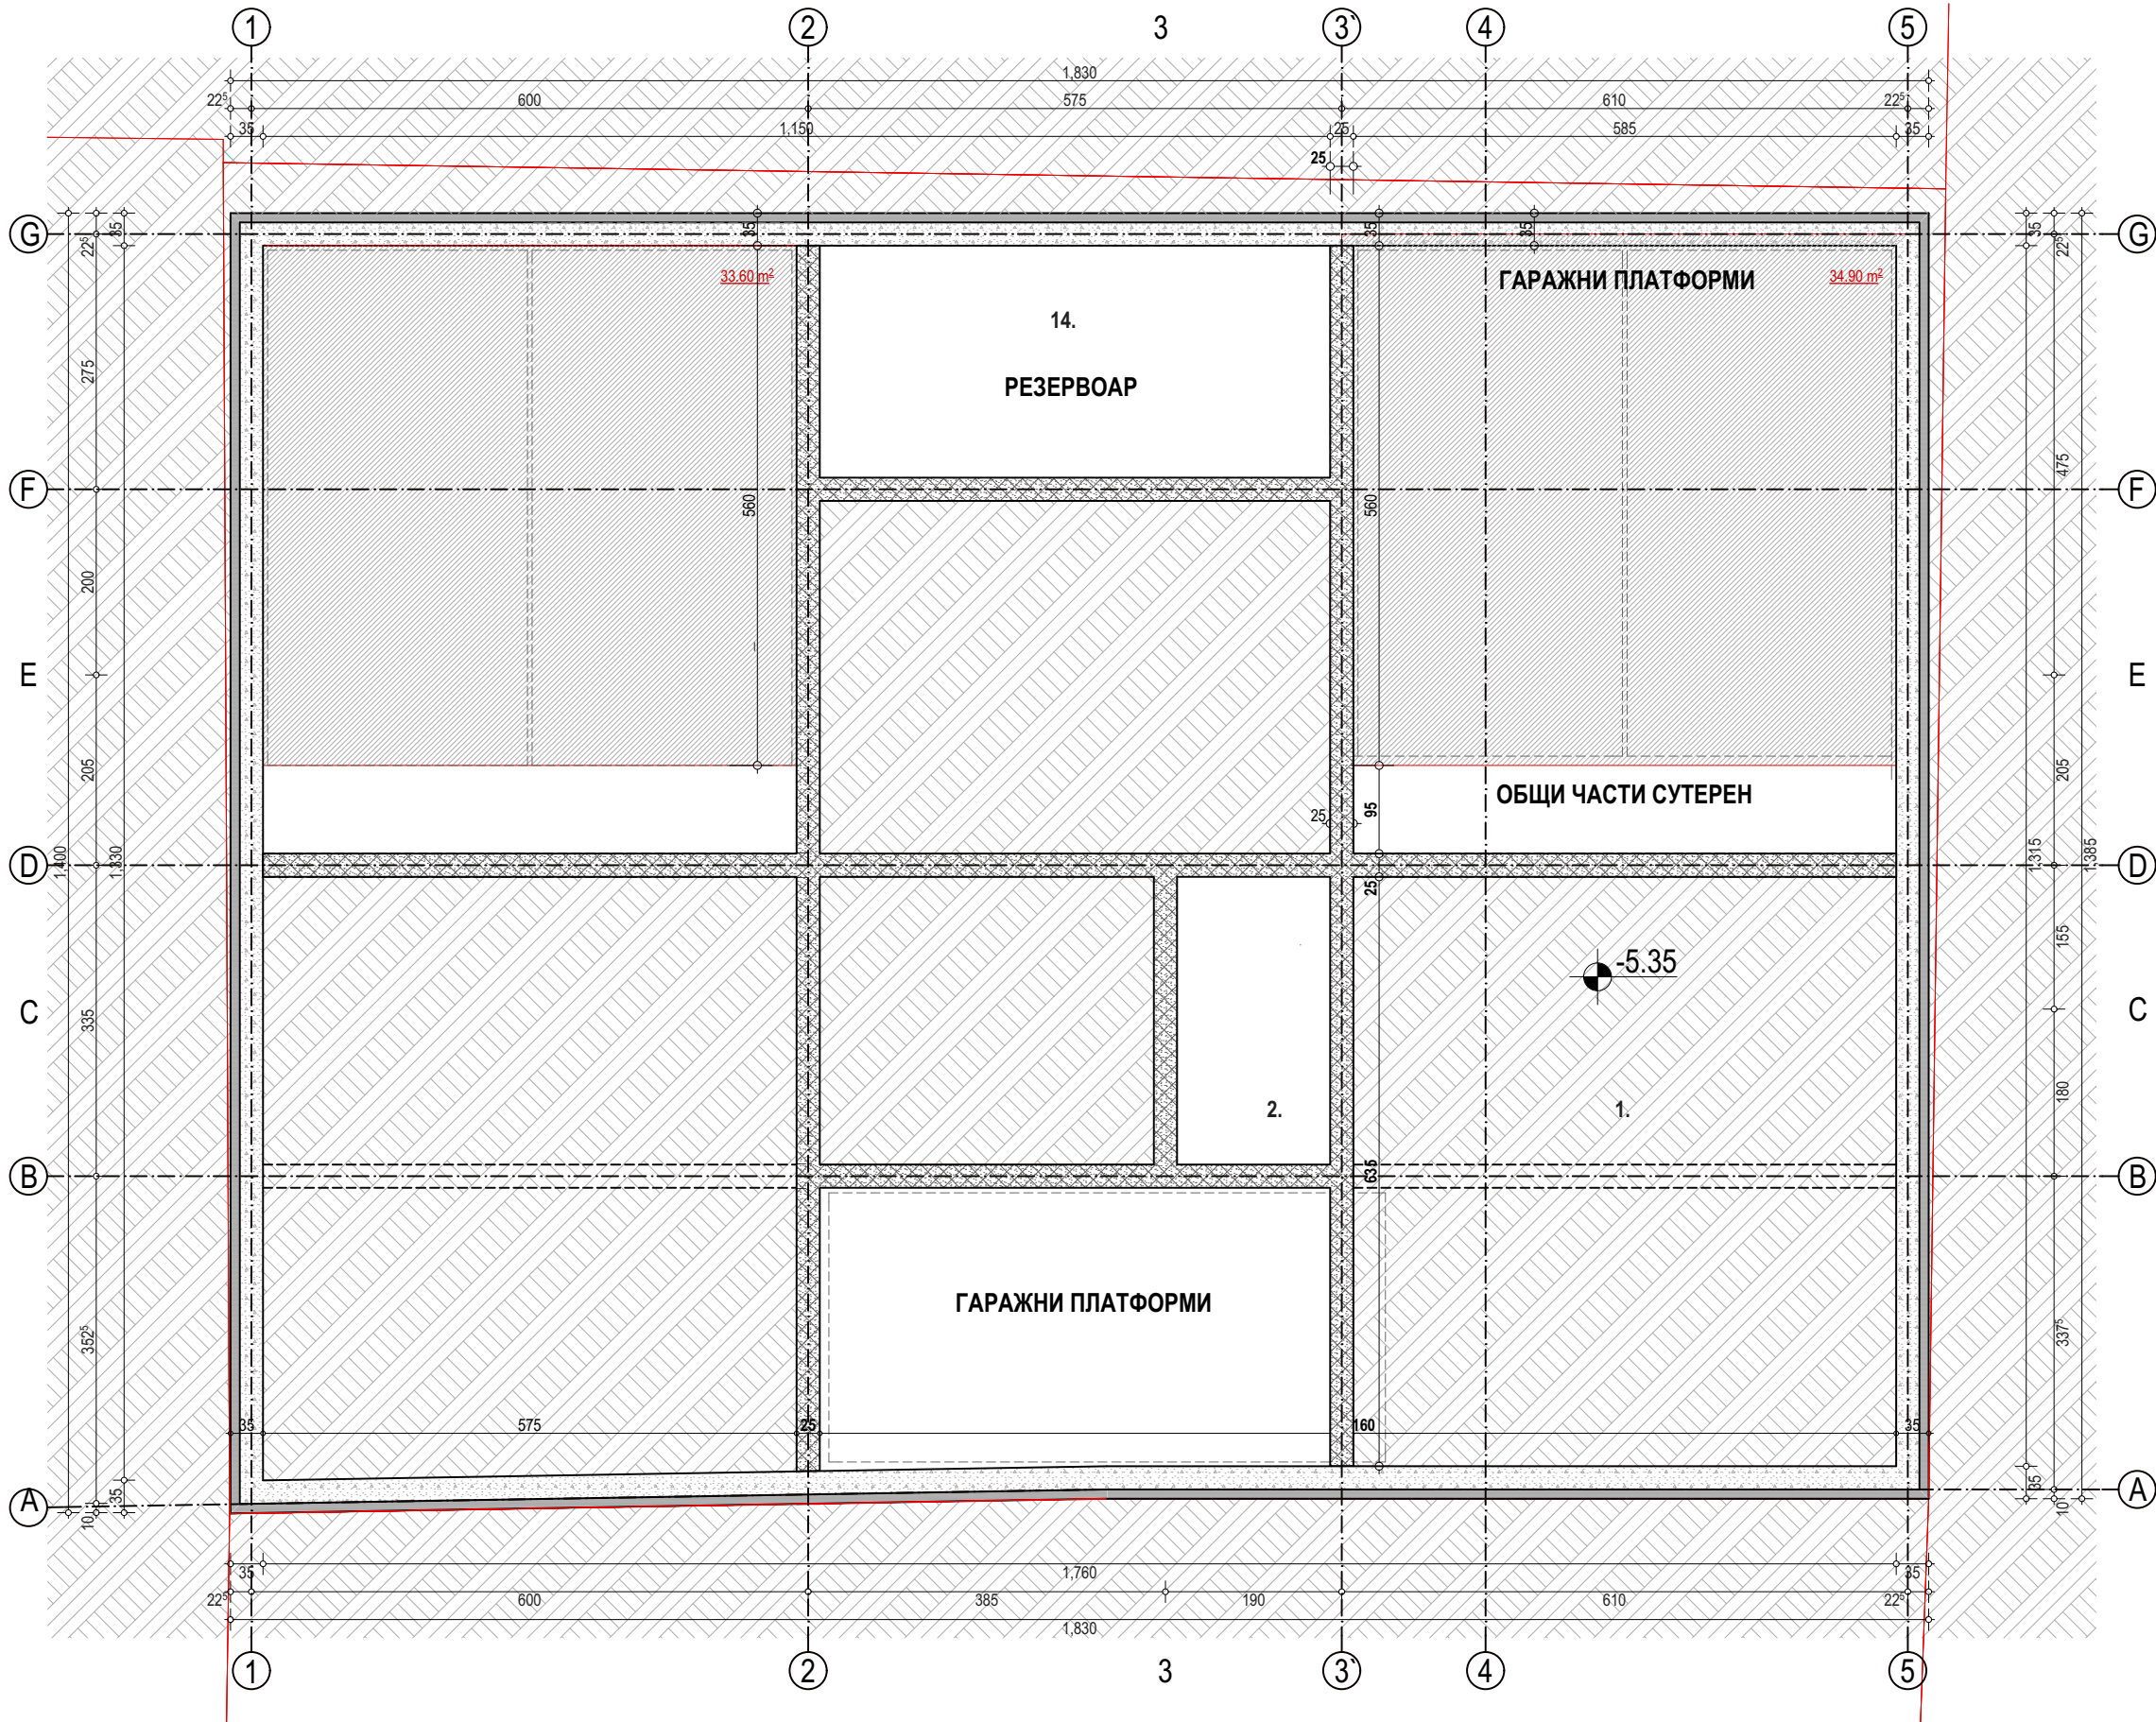

РАЗПРЕДЕЛЕНИЕ СУТЕРЕН 254.00 м ² - М 1:50					
ОБЩИ ЧАСТИ - ДОВЪРШИТЕЛНИ РАБОТИ					
№.	ПОМЕЩЕНИЕ	ПОД	СТЕНИ	ТАВАН	М ²
1.	ГАРАЖИ	ШЛАЙФ. БЕТОН	ЛАТЕКС	ЛАТЕКС	171,10 м ²
2.	ПРЕЗВЕРИЕ	ГРАНИТОГРЕС	ЛАТЕКС	ЛАТЕКС	2,65 м ²
3.	АСАНСЬОР				2,65 м ²
4.	СТЪЛБИЩЕ	ГРАНИТОГРЕС	ЛАТЕКС	ЛАТЕКС	11,50 м ²
5.	КОРИДОР №1	ГРАНИТОГРЕС	ЛАТЕКС	ЛАТЕКС	7,30 м ²
6.	МАЗЕ 1	ГРАНИТОГРЕС	ЛАТЕКС	ЛАТЕКС	1,35 м ²
7.	МАЗЕ 2	ГРАНИТОГРЕС	ЛАТЕКС	ЛАТЕКС	1,35 м ²
8.	МАЗЕ 3	ГРАНИТОГРЕС	ЛАТЕКС	ЛАТЕКС	1,35 м ²
9.	МАЗЕ 4	ГРАНИТОГРЕС	ЛАТЕКС	ЛАТЕКС	1,35 м ²
10.	МАЗЕ 5	ГРАНИТОГРЕС	ЛАТЕКС	ЛАТЕКС	1,50 м ²
11.	МАЗЕ 6	ГРАНИТОГРЕС	ЛАТЕКС	ЛАТЕКС	1,50 м ²
12.	МАЗЕ 7	ГРАНИТОГРЕС	ЛАТЕКС	ЛАТЕКС	1,35 м ²
13.	МАЗЕ 8	ГРАНИТОГРЕС	ЛАТЕКС	ЛАТЕКС	1,35 м ²
14.	МАЗЕ 9	ГРАНИТОГРЕС	ЛАТЕКС	ЛАТЕКС	1,35 м ²
15.	РЕЗЕРВОАР				
				НЕТО ПЛОЩ	207,65 м ²
				БРУТО ПЛОЩ	254,00 м ²
					
ЗАБЕЛЕЖКИ:					
01. РАЗМЕРИТЕ НА КОЛОНИ, ГРЕДИ СЕ ГЛЕДАТ ОТ КОНСТРУКТИВНИТЕ ЧЕРТЕЖИ. 02. ЗА ИНСТАЛАЦИИТЕ (Ел), ДА СЕ ГЛЕДАТ СЪОТВЕТНИТЕ ПРОЕКТИ. 03. АБСОЛЮТНИТЕ КОТИ ПО ВСИЧКИ ЪГЛИ НА СГРАДИТЕ, И ПЛОЩАДКИ НА ТЕРЕН СА ДАДЕНИ ОТ ВЕРТИКАЛНАТА ПЛАНИРОВКА. 04. ВСЯКА ПРОМЯНА ДА СЕ СЪГЛАСУВА С ПРОЕКТАНТА.					
ЛЕГЕНДА:					
 ВЪНШЕН ЗИД  ВЪТРЕШЕН ЗИД  PVC ДОГРАМА  СТЪ. КОЛОНА  10 СМ. ТОПЛОИЗОЛАЦИЯ  ОБШИВКА ОТ ГИПС КАРТОН КАНАЛИ  ВЕНТИЛАЦИОННО ТЯЛО - ДВОЙНО 30/50					
ПЕЧАТИ:					
ВЪЗЛОЖИТЕЛИ:					
Диана Иванова Миладинова					
Божидар Петров Христов		Ивайло Лазаров Миладинов			
Любов Митова Стефанова		Валентин Радославов Райков			
Дарина Димитрова Тодорова		Божидар Радославов Райков			
 "МД АРТ" ЕООД проектиране, инженеринг, дизайн 0898 40 63 61					
ОБЕКТ: МНОГОФАМИЛНА ЖИЛИЩНА СГРАДА С ПОДЗЕМЕН ГАРАЖ , В УПИ VI-3, Кв. 288, М. "ЦЕНТЪРА ЗОНА Г-6, БУКАТА И ЕВРЕЙСКИ ГРОБИЩА", РАЙОН КРАСНО СЕЛО, СТОЛИЧНА ОБЩИНА					
ЧЕРТЕЖ : РАЗПРЕДЕЛЕНИЕ СУТЕРЕН КОТА - 3,45					
УПРАВИТЕЛ:					
арх. М.Докторова		ПРОЕКТАНТ :		арх. М. Докторова	
договор:	дата :	фаза :	част:	машаб:	чертеж:
2024	03.2026	И. П.	АРХ.	1 : 50	2/13