


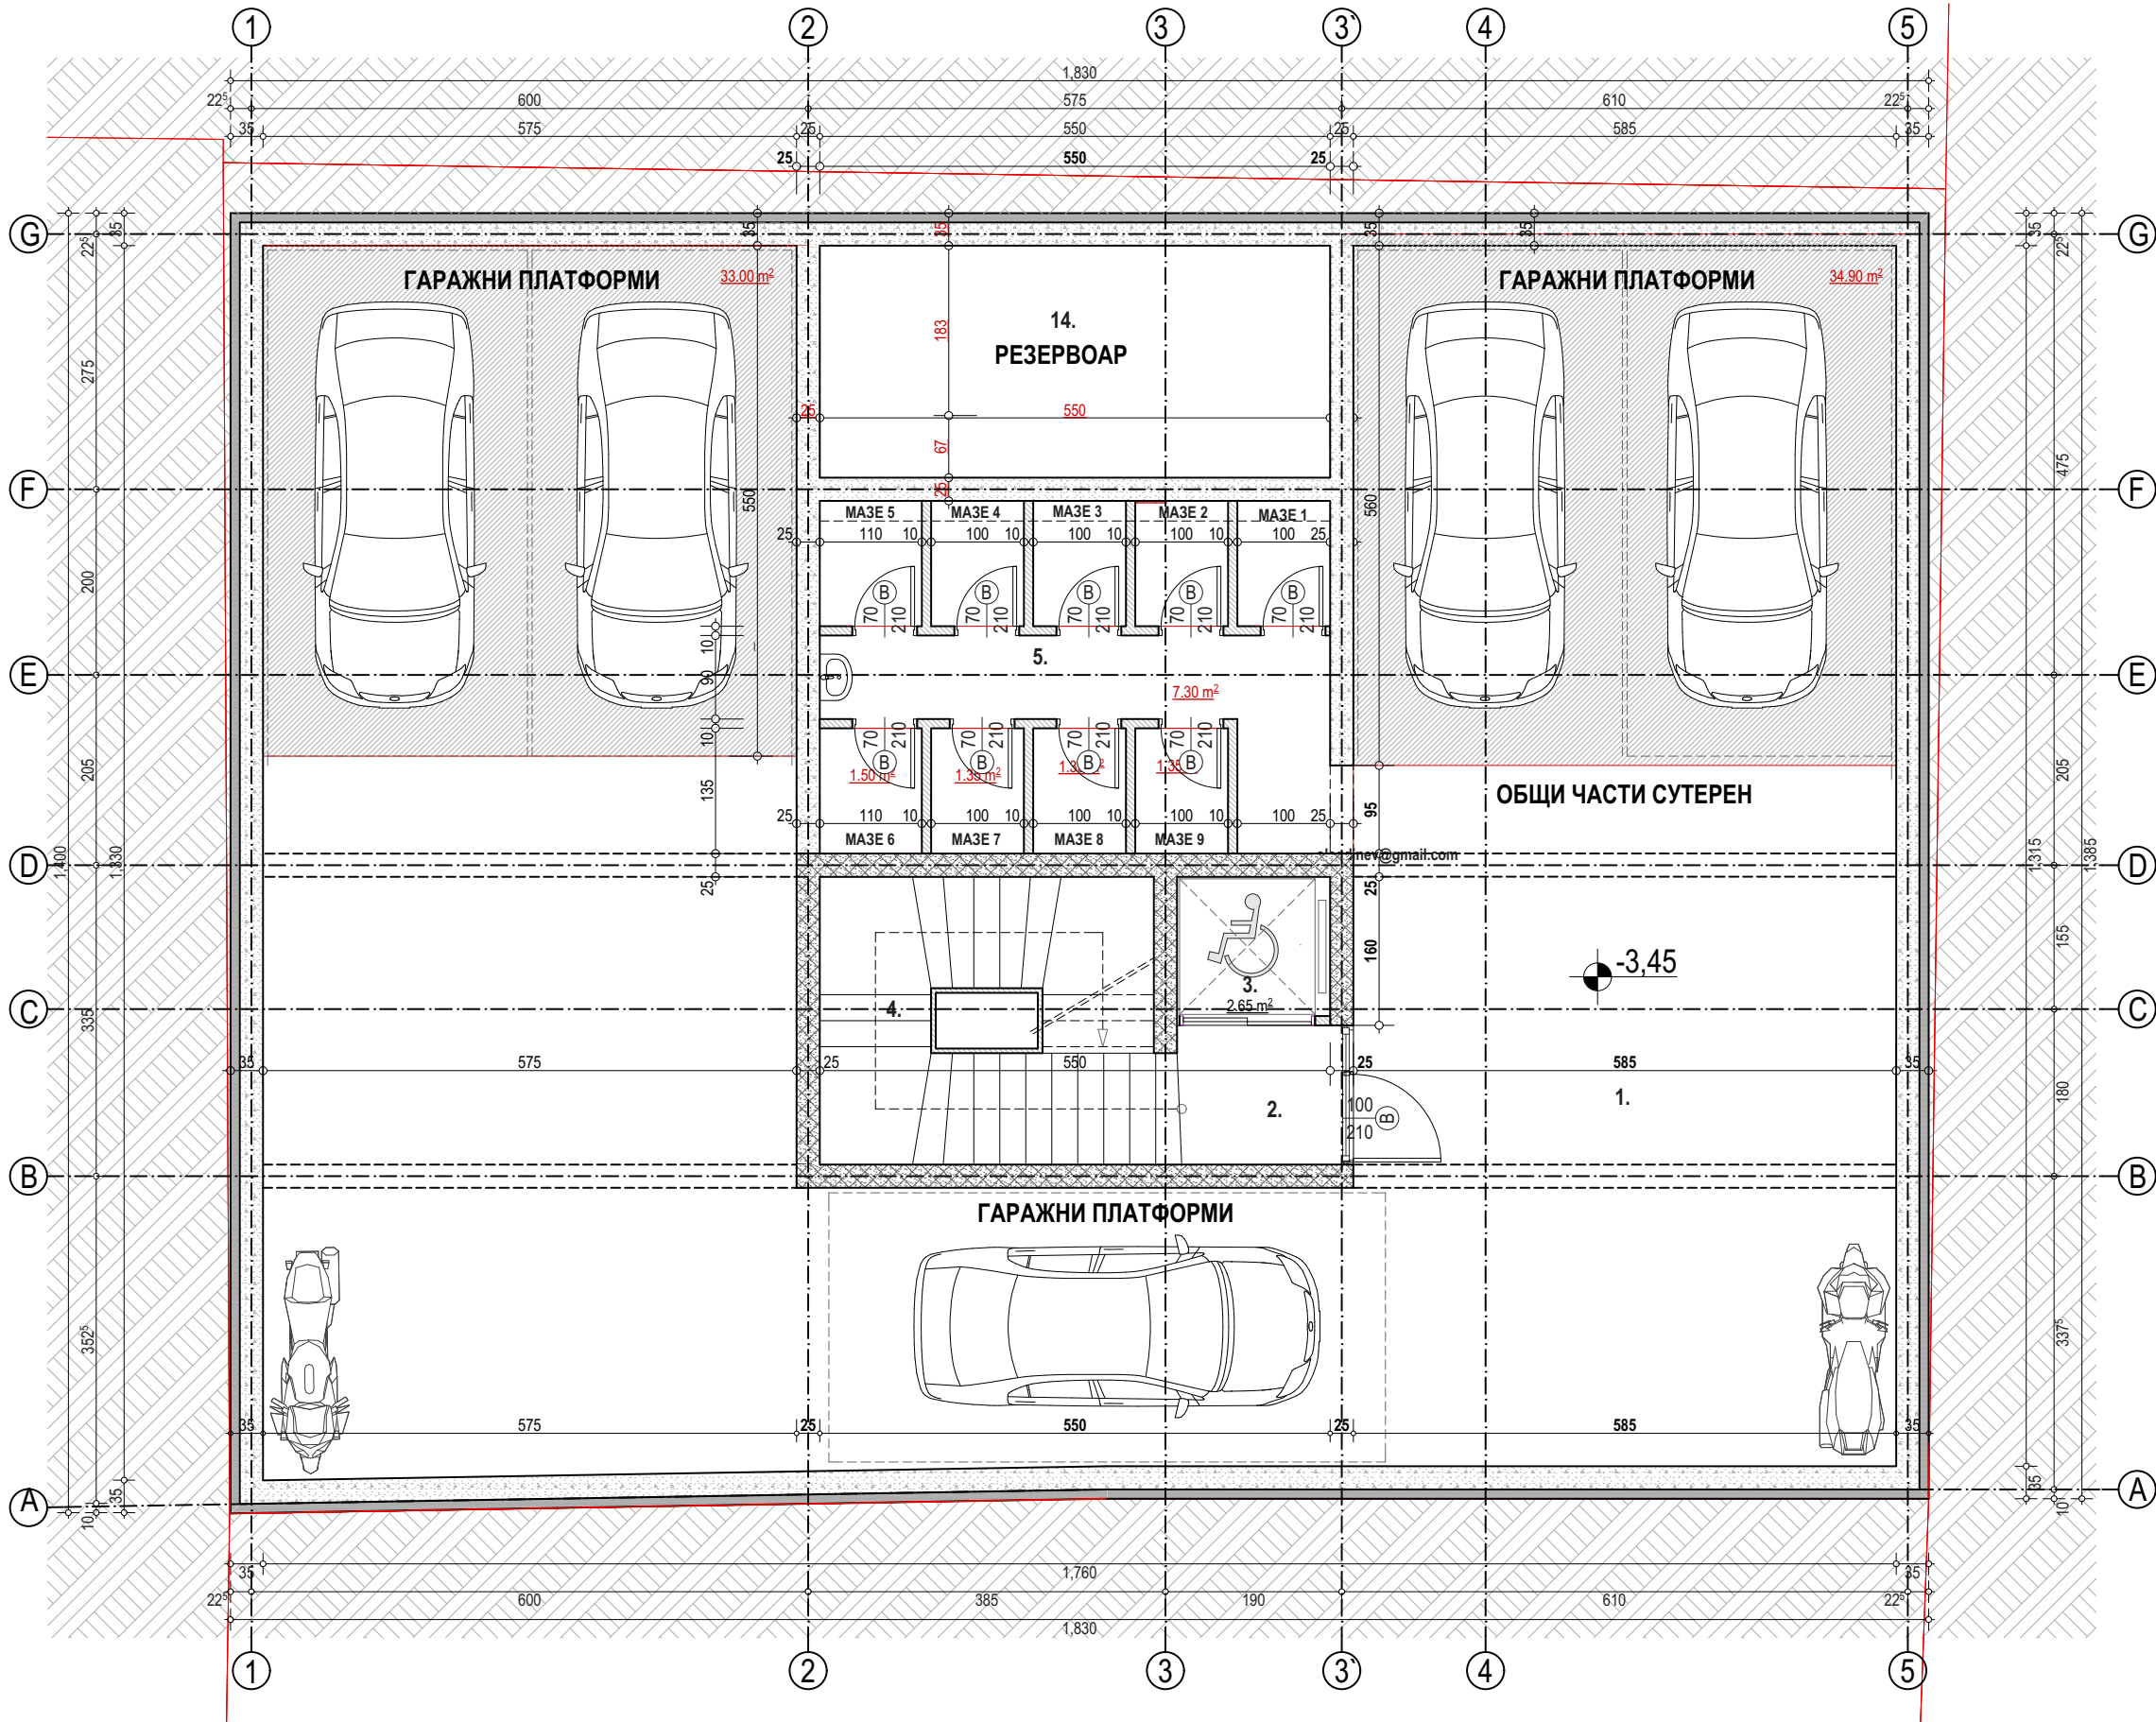

РАЗПРЕДЕЛЕНИЕ СУТЕРЕН 254.00 м ² - М 1:50					
ОБЩИ ЧАСТИ - ДОВЪРШИТЕЛНИ РАБОТИ					
№.	ПОМЕЩЕНИЕ	ПОД	СТЕНИ	ТАВАН	М ²
1.	ГАРАЖИ	ШЛАЙФ. БЕТОН	ЛАТЕКС	ЛАТЕКС	171,10 м ²
2.	ПРЕЗВЕРИЕ	ГРАНИТОГРЕС	ЛАТЕКС	ЛАТЕКС	2,65 м ²
3.	АСАНСЬОР				2,65 м ²
4.	СТЪЛБИЩЕ	ГРАНИТОГРЕС	ЛАТЕКС	ЛАТЕКС	11,50 м ²
5.	КОРИДОР №1	ГРАНИТОГРЕС	ЛАТЕКС	ЛАТЕКС	7,30 м ²
6.	МАЗЕ 1	ГРАНИТОГРЕС	ЛАТЕКС	ЛАТЕКС	1,35 м ²
7.	МАЗЕ 2	ГРАНИТОГРЕС	ЛАТЕКС	ЛАТЕКС	1,35 м ²
8.	МАЗЕ 3	ГРАНИТОГРЕС	ЛАТЕКС	ЛАТЕКС	1,35 м ²
9.	МАЗЕ 4	ГРАНИТОГРЕС	ЛАТЕКС	ЛАТЕКС	1,35 м ²
10.	МАЗЕ 5	ГРАНИТОГРЕС	ЛАТЕКС	ЛАТЕКС	1,50 м ²
11.	МАЗЕ 6	ГРАНИТОГРЕС	ЛАТЕКС	ЛАТЕКС	1,50 м ²
12.	МАЗЕ 7	ГРАНИТОГРЕС	ЛАТЕКС	ЛАТЕКС	1,35 м ²
13.	МАЗЕ 8	ГРАНИТОГРЕС	ЛАТЕКС	ЛАТЕКС	1,35 м ²
14.	МАЗЕ 9	ГРАНИТОГРЕС	ЛАТЕКС	ЛАТЕКС	1,35 м ²
15.	РЕЗЕРВОАР				
				НЕТО ПЛОЩ	207,65 м ²
				БРУТО ПЛОЩ	254,00 м ²
					
ЗАБЕЛЕЖКИ:					
01. РАЗМЕРИТЕ НА КОЛОНИ, ГРЕДИ СЕ ГЛЕДАТ ОТ КОНСТРУКТИВНИТЕ ЧЕРТЕЖИ. 02. ЗА ИНСТАЛАЦИИТЕ (Ел), ДА СЕ ГЛЕДАТ СЪОТВЕТНИТЕ ПРОЕКТИ. 03. АБСОЛЮТНИТЕ КОТИ ПО ВСИЧКИ ЪГЛИ НА СГРАДИТЕ, И ПЛОЩАДКИ НА ТЕРЕН СА ДАДЕНИ ОТ ВЕРТИКАЛНАТА ПЛАНИРОВКА. 04. ВСЯКА ПРОМЯНА ДА СЕ СЪГЛАСУВА С ПРОЕКТАНТА.					
ЛЕГЕНДА:					
 ВЪНШЕН ЗИД  10 СМ. ТОПЛОИЗОЛАЦИЯ  ВЪТРЕШЕН ЗИД  ОБШИВКА ОТ ГИПС КАРТОН КАНАЛИ  РВС ДОГРАМА  ВЕНТИЛАЦИОННО ТЯЛО - ДВОЙНО 30/50  СТЪ. КОЛОНА					
ПЕЧАТИ:					
ВЪЗЛОЖИТЕЛИ:					
Бождар Петров Христов		Диана Иванова Миладинова			
Любов Митова Стефанова		Ивайло Лазаров Миладинов			
Дарина Димитрова Тодорова		Валентин Радославов Райков			
		Бождар Радославов Райков			
 МД АРТ ЕООД проектиране, инженеринг, дизайн 0898 40 63 61					
ОБЕКТ: МНОГОФАМИЛНА ЖИЛИЩНА СГРАДА С ПОДЗЕМЕН ГАРАЖ , В УПИ VI-3, Кв. 288, М. "ЦЕНТЪРА ЗОНА Г-6, БУКАТА И ЕВРЕЙСКИ ГРОБИЩА", РАЙОН КРАСНО СЕЛО, СТОЛИЧНА ОБЩИНА					
ЧЕРТЕЖ : РАЗПРЕДЕЛЕНИЕ СУТЕРЕН КОТА - 3,45					
УПРАВИТЕЛ:		арх. М.Докторова	ПРОЕКТАНТ :	арх. М. Докторова	
договор:	дата :	фаза :	част:	машаб:	чертеж:
2024	03.2026	И. П.	АРХ.	1 : 50	2/13